






Grundriss

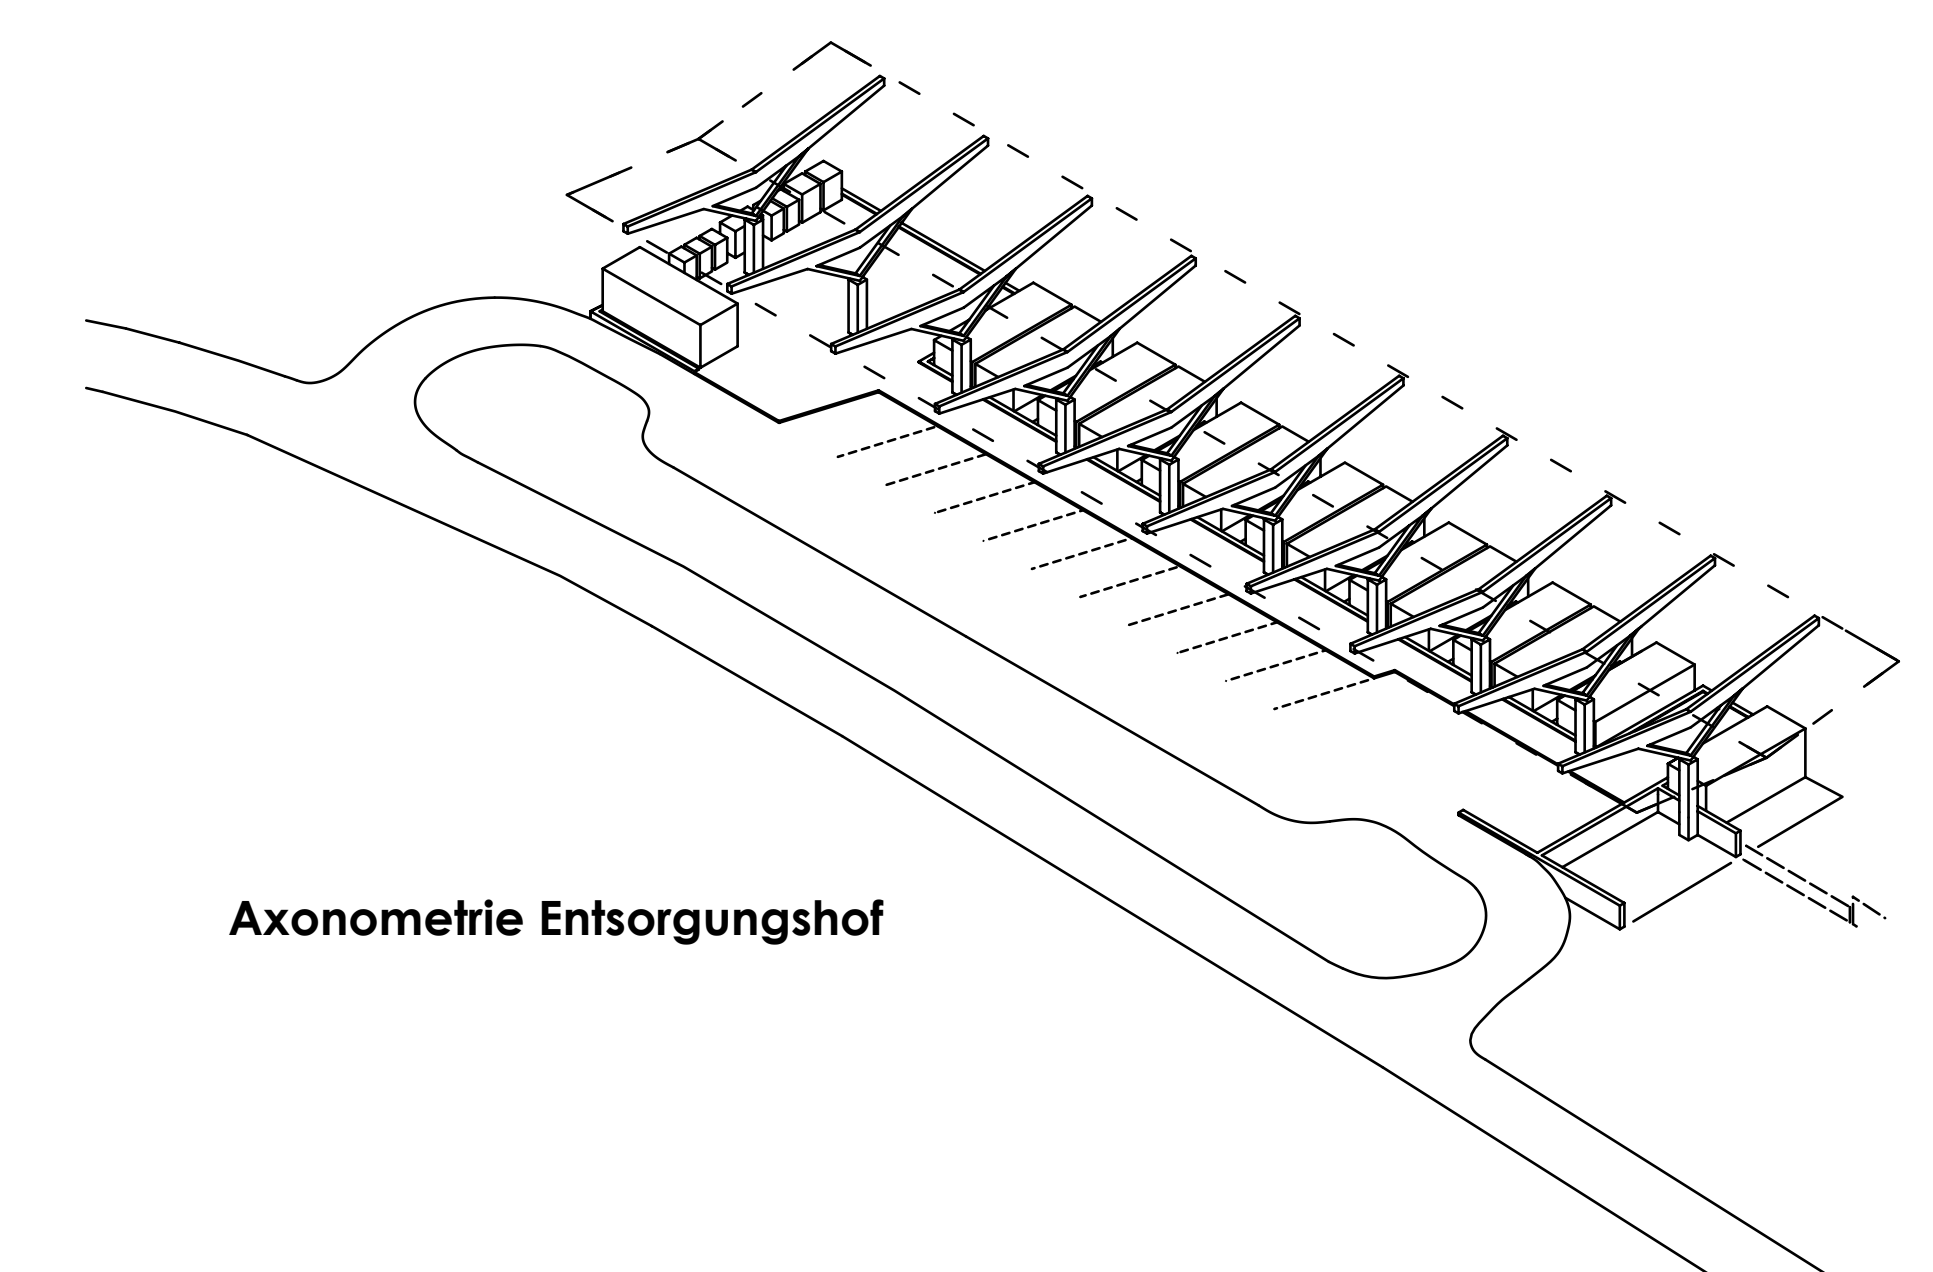


Axometrie Entsorgungshof

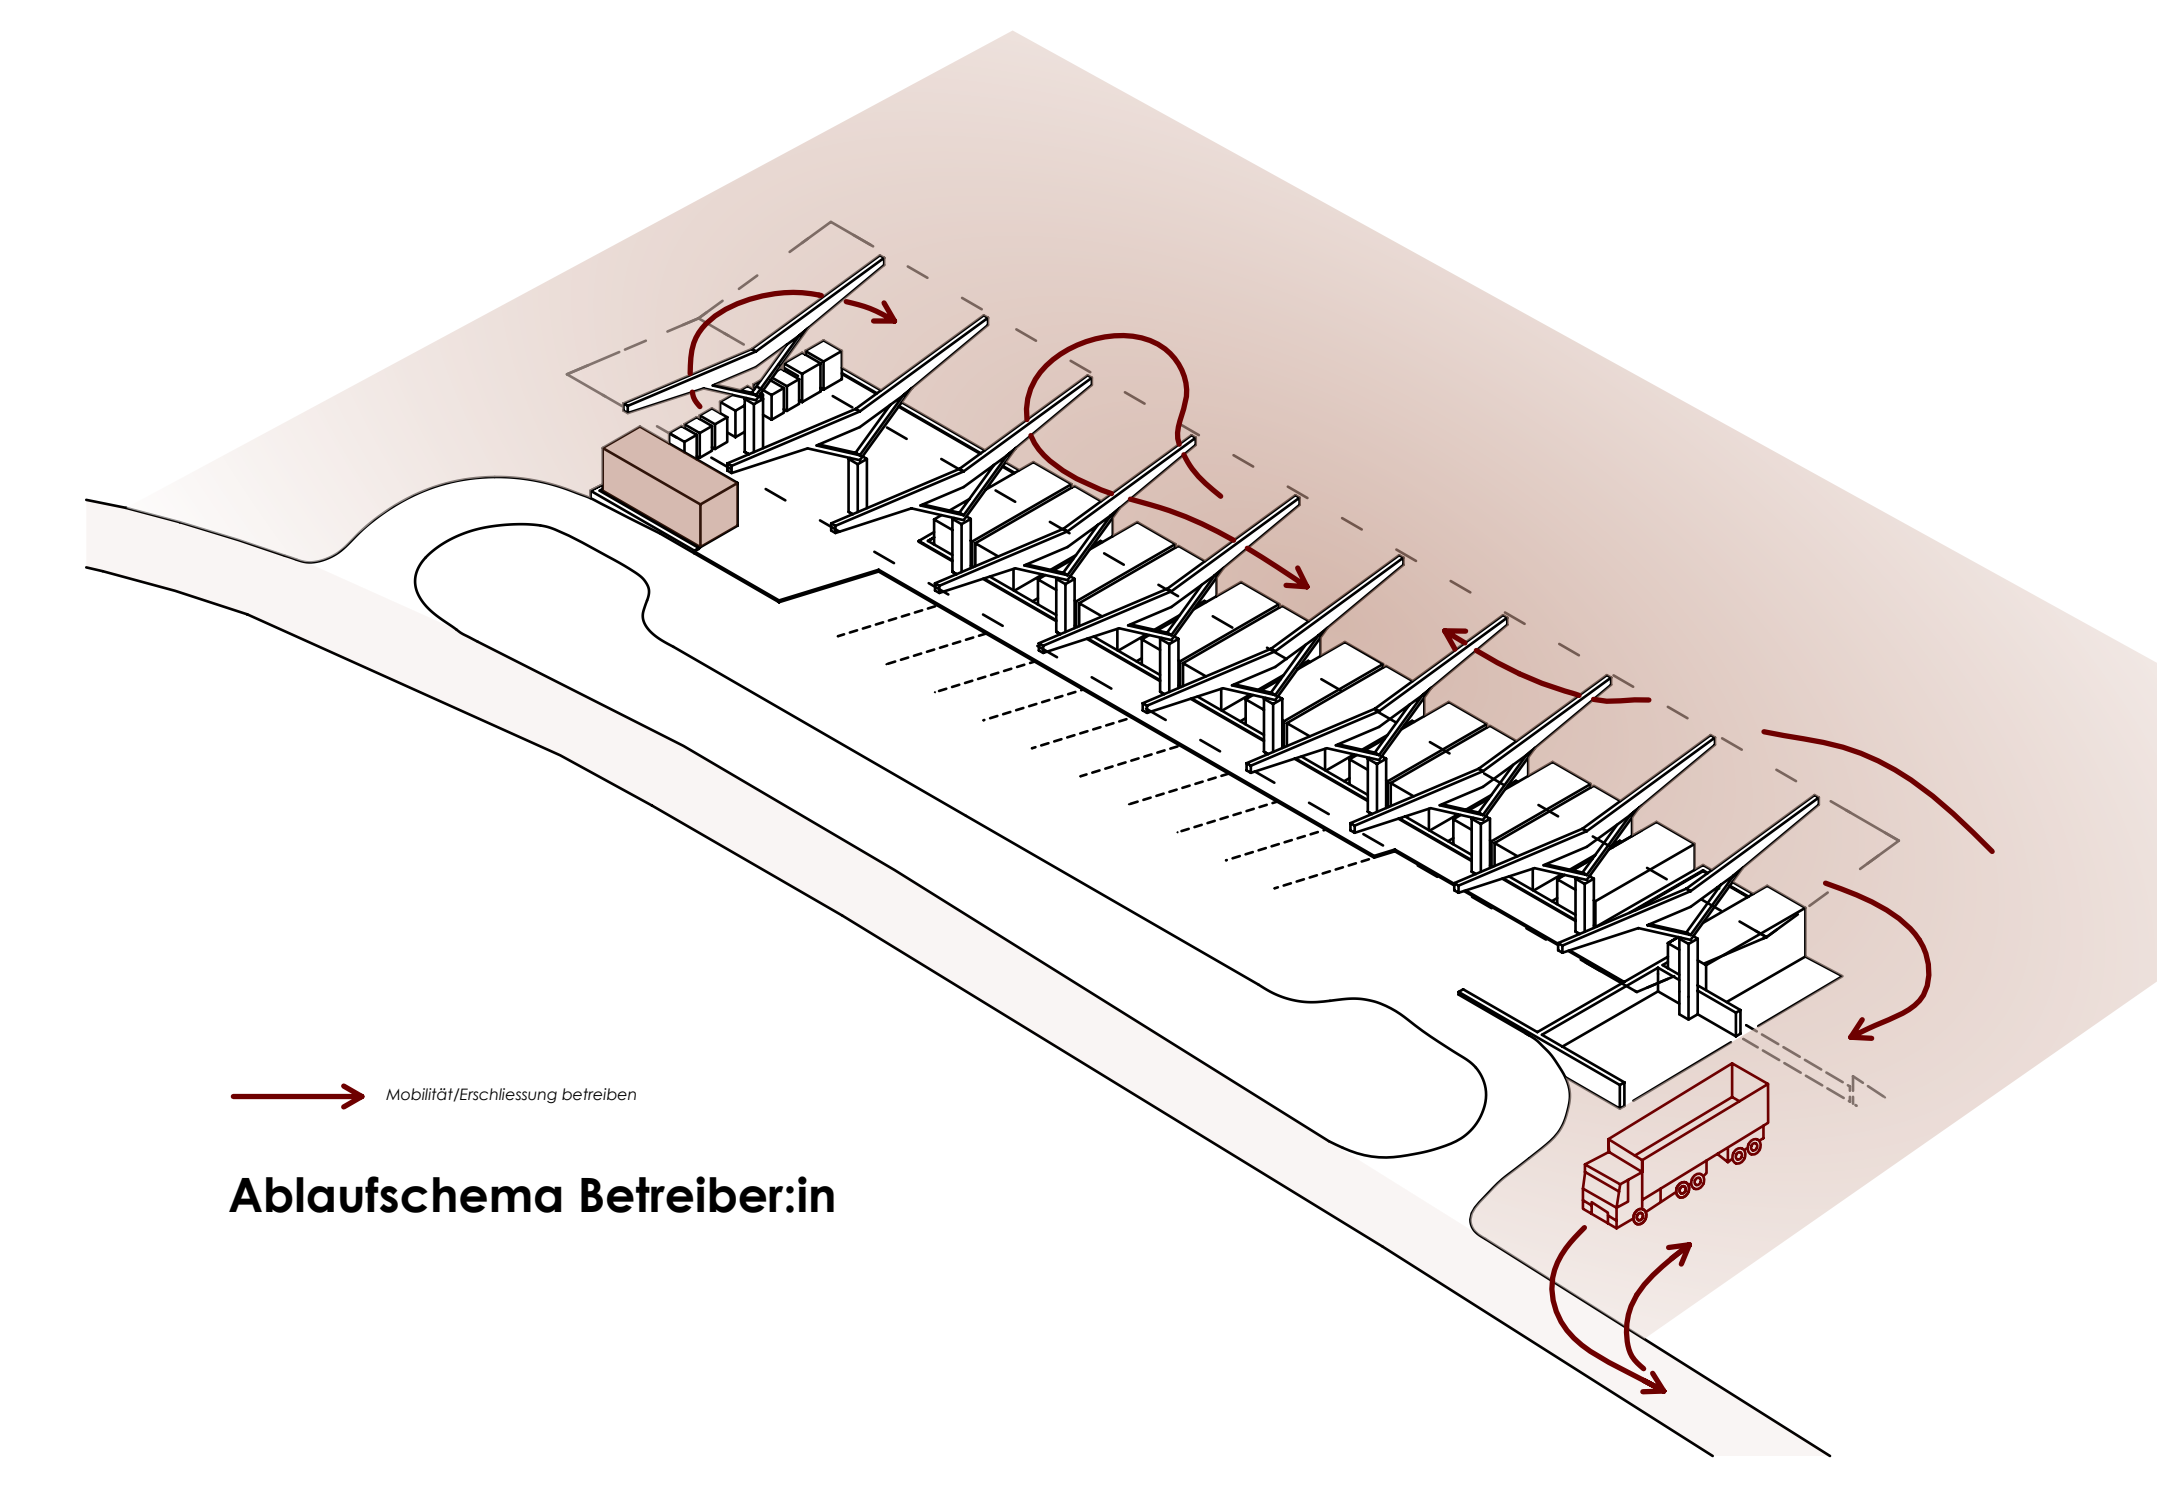


Ablaufschema Betreiber:in

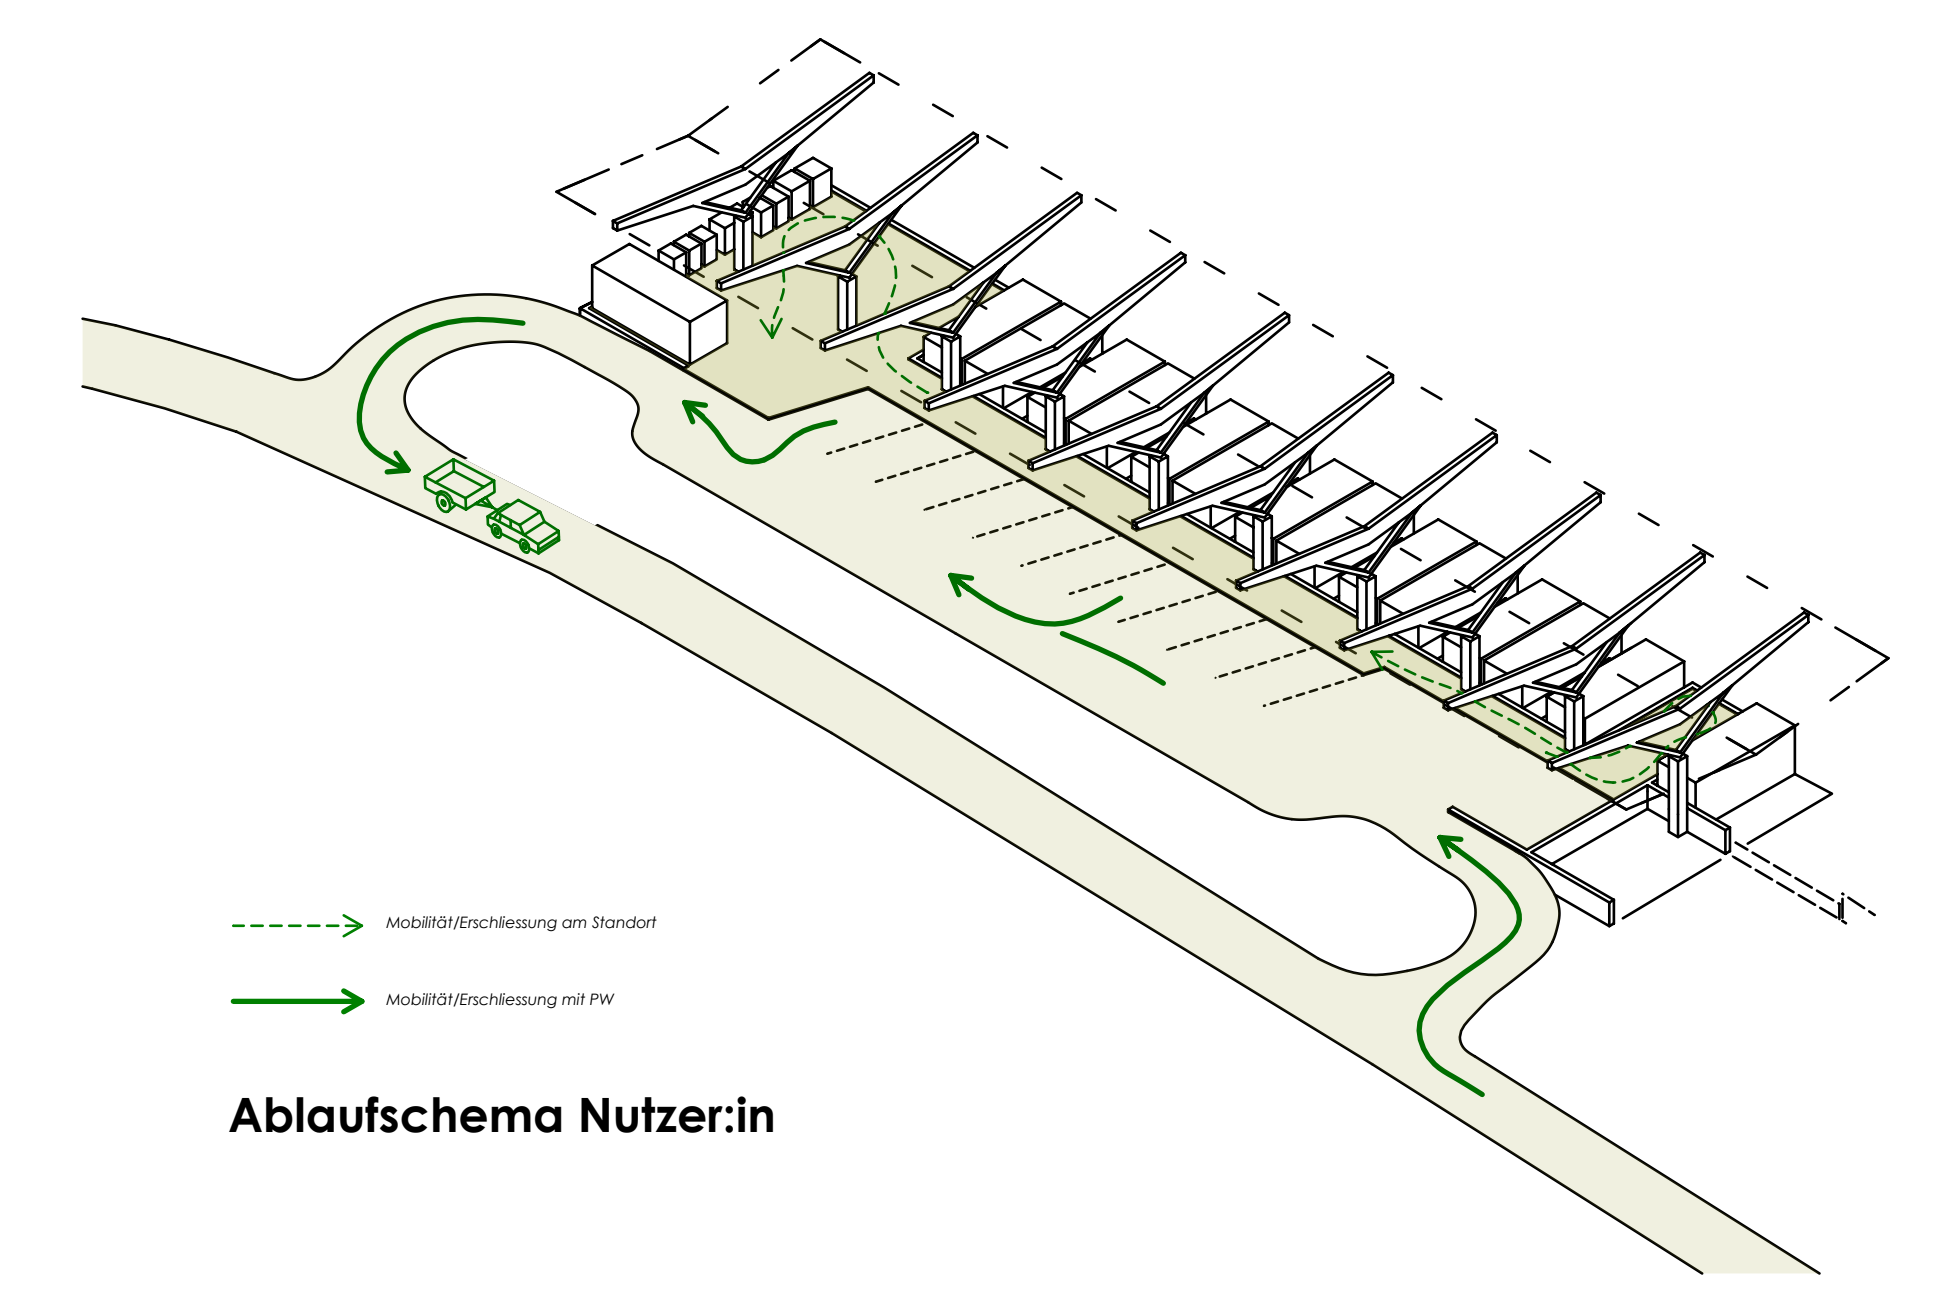

Ablaufschema Nutzer:in

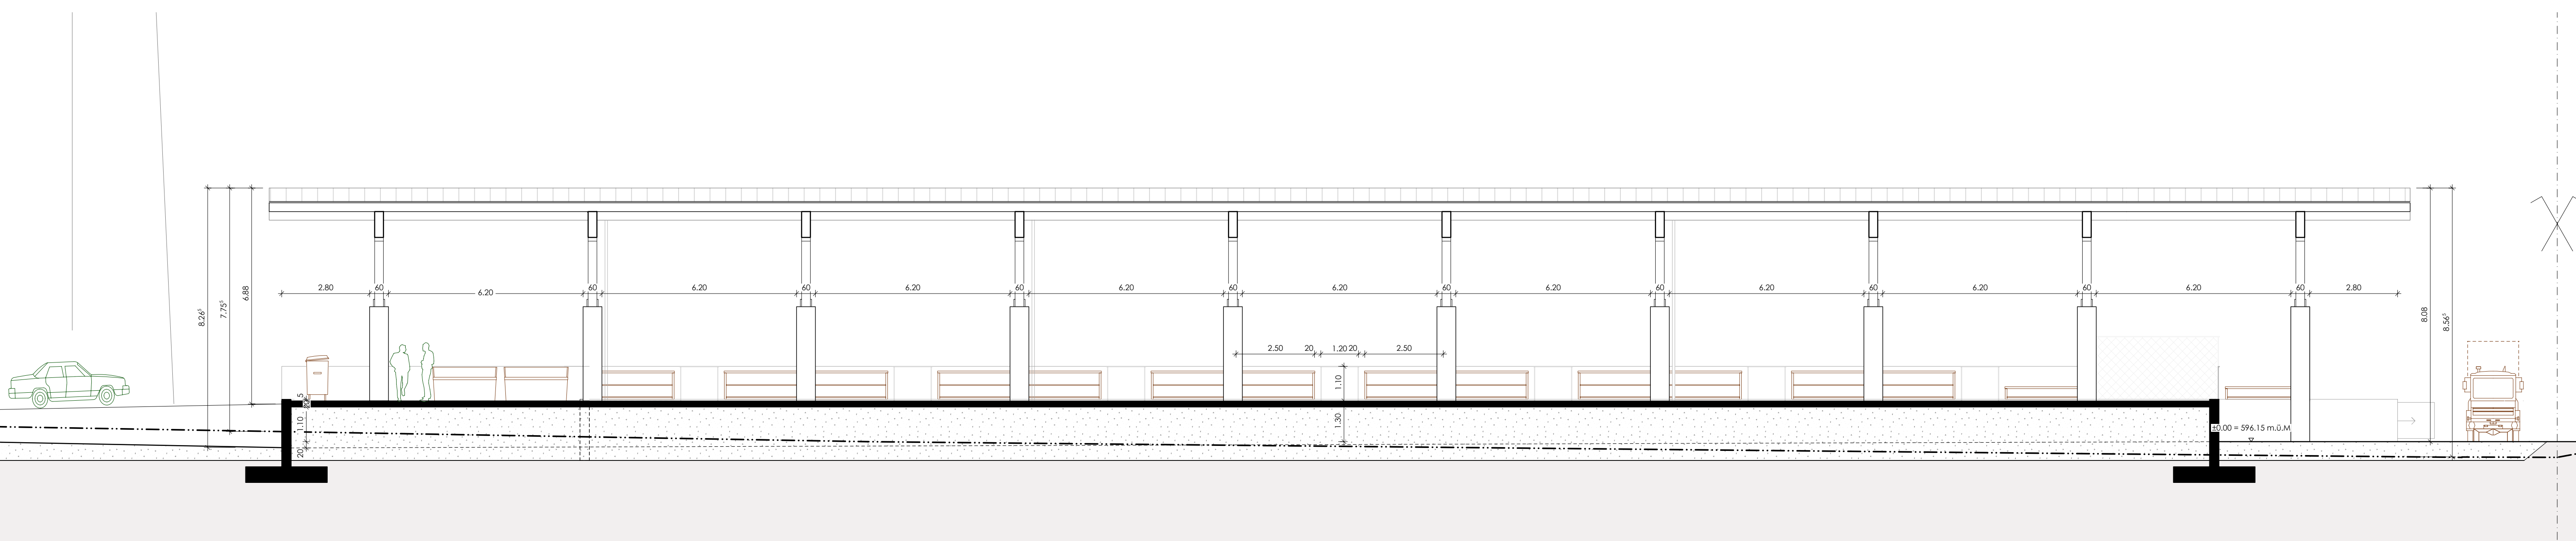

Längsschnitt

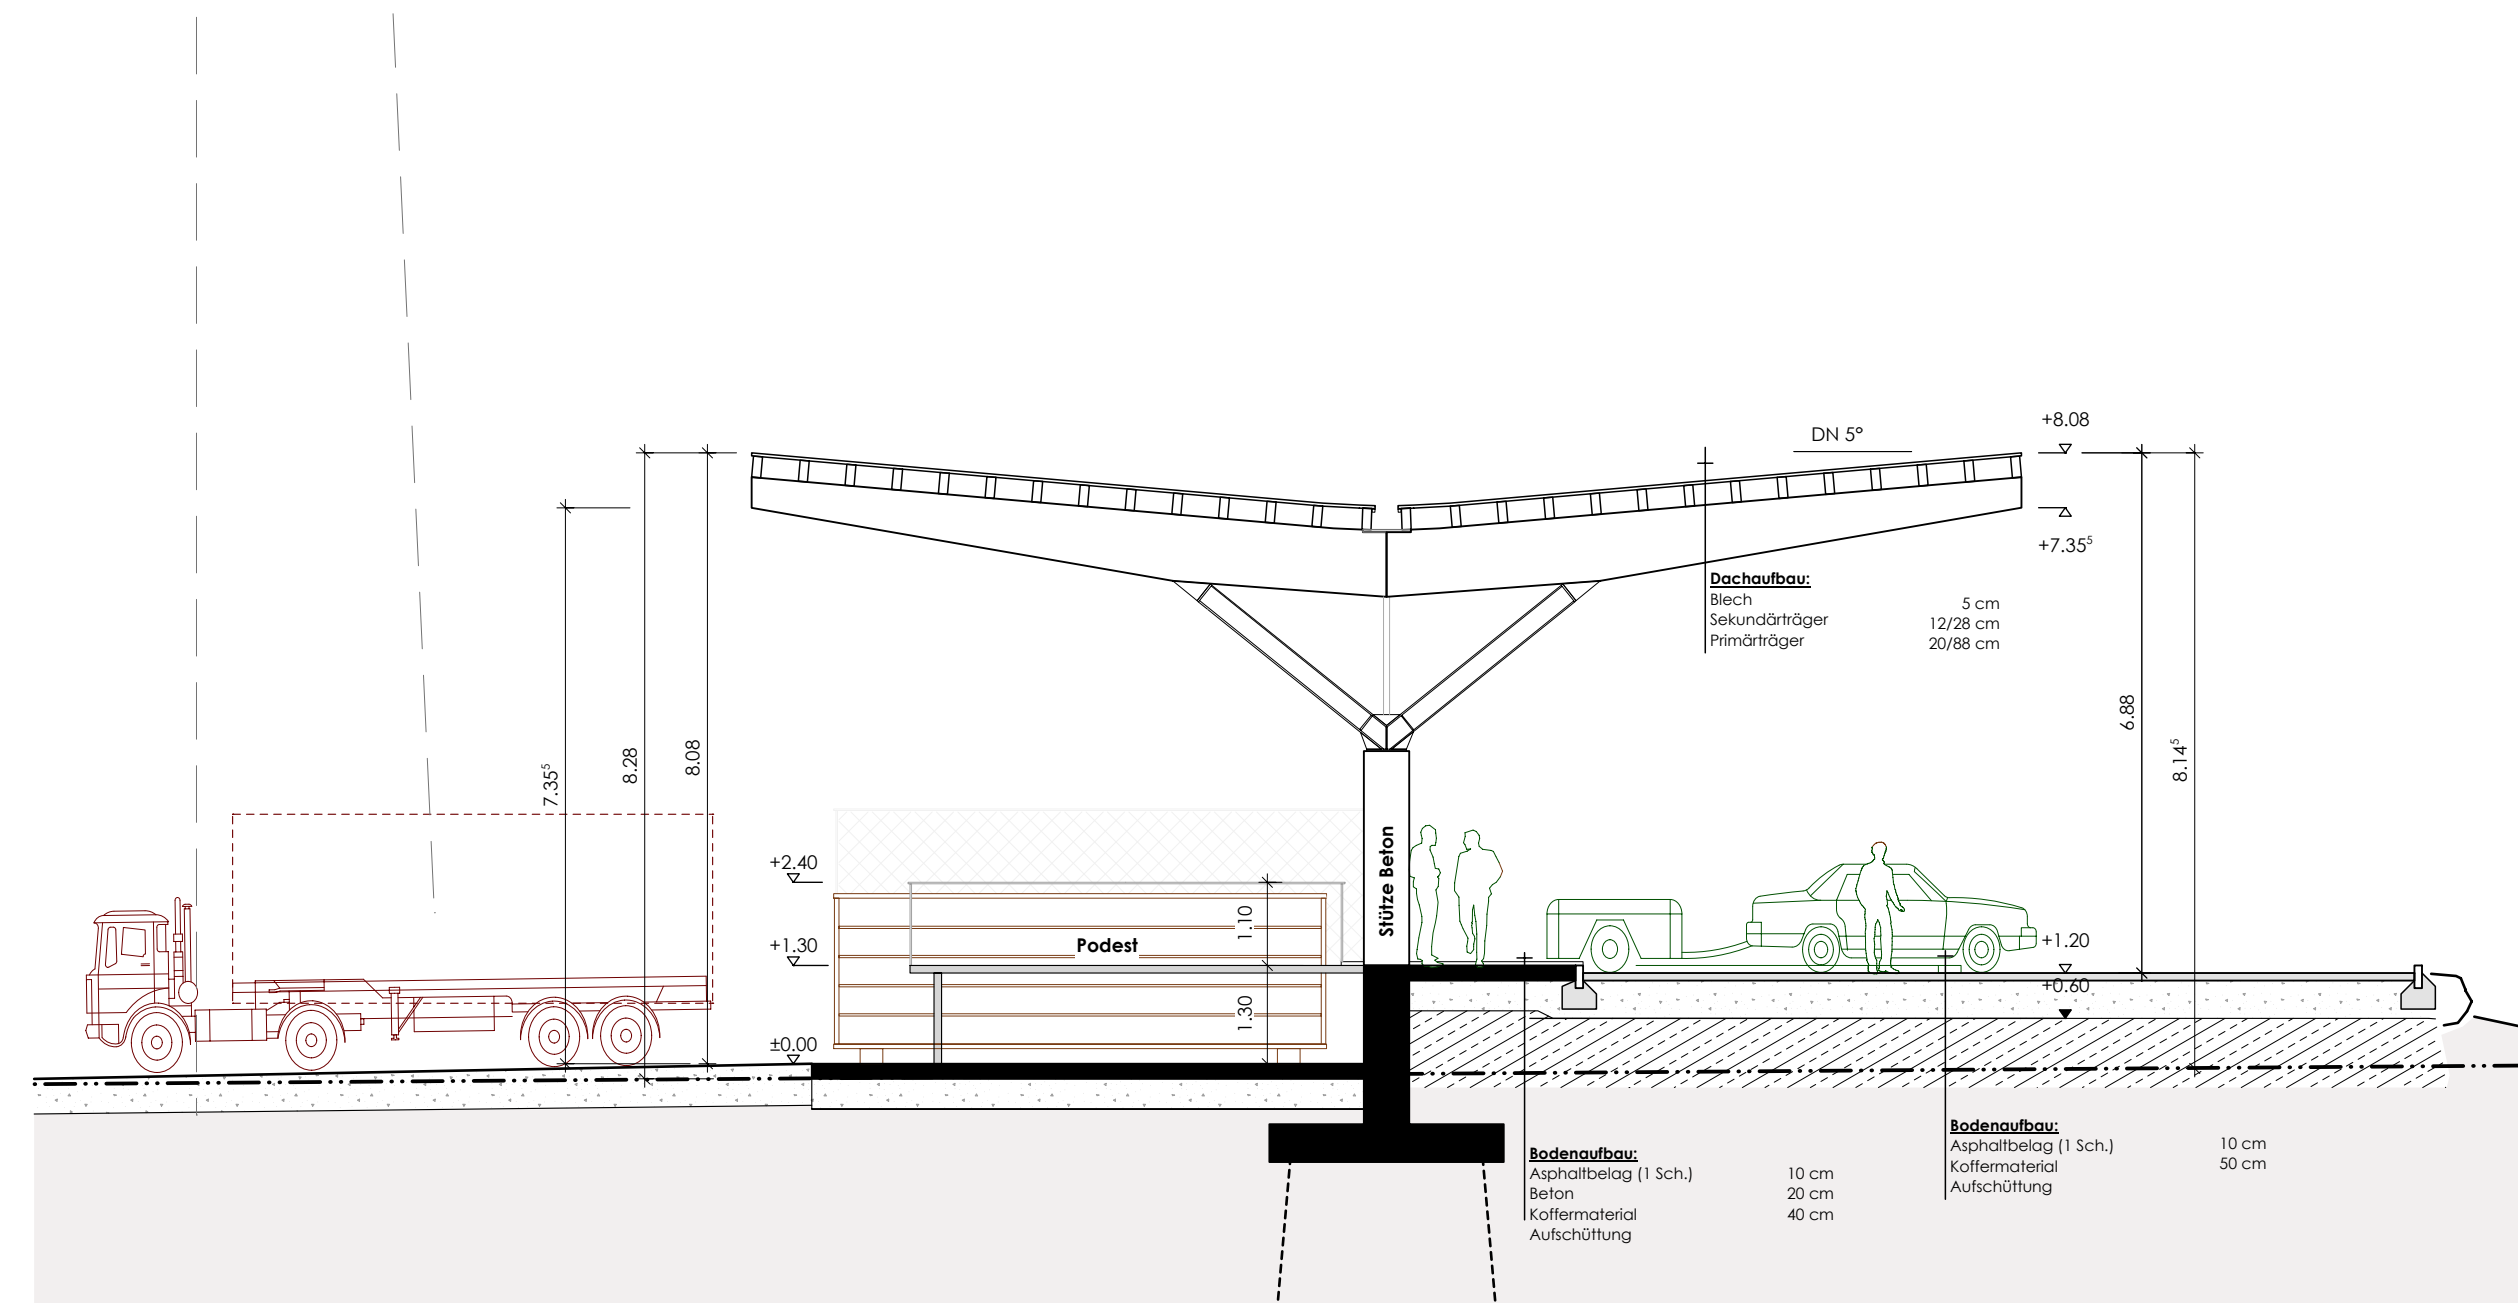

Querschnitt